



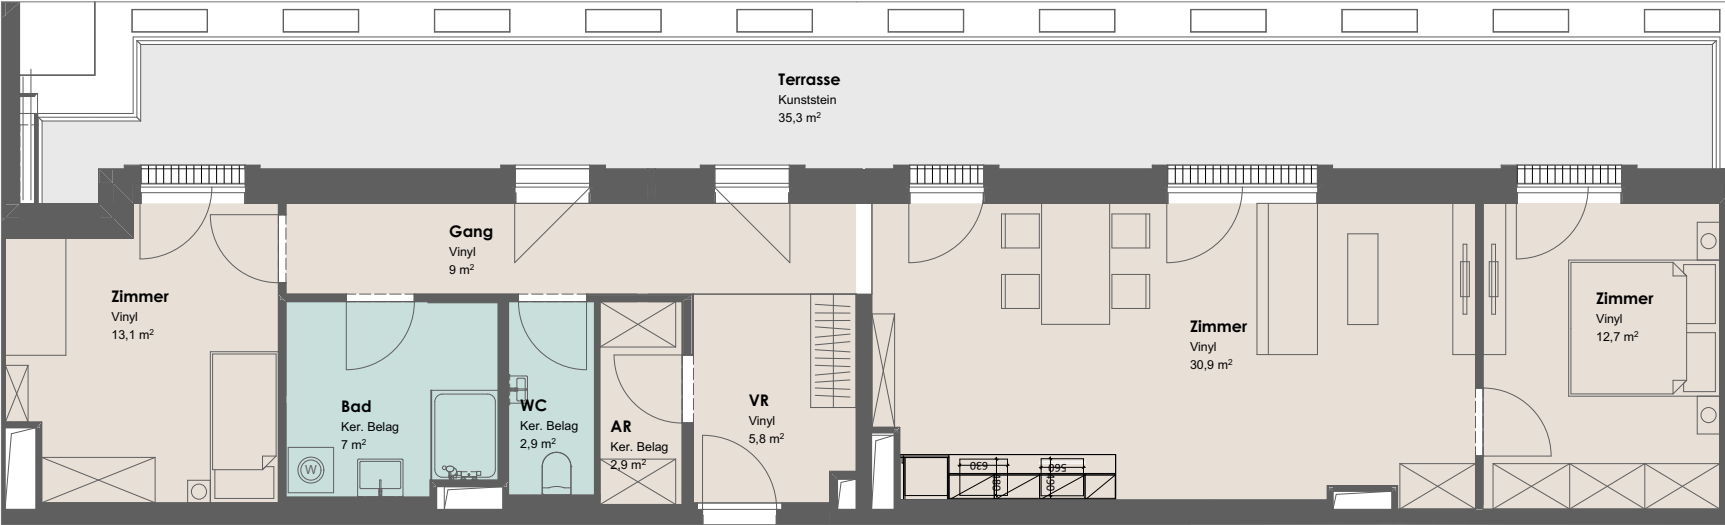

ZumGLÜCK

Achau

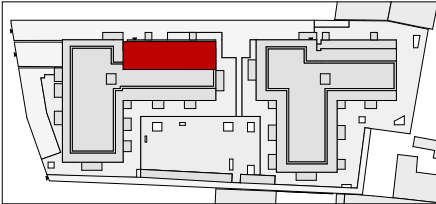

BAUTEIL A | 2. STOCK
WOHNUNG TYP H
TOP 22


Zimmer:	3
Wohnnutzfläche:	84,30 m ²
Terrasse:	35,32 m ²
Keller:	5,11 m ²

LANZENDORFERSTRASSE 20 / 20A
A-2481 ACHAU

BAUHERR:
LAUDAN Neunzehnte Immobilien GmbH
LAUDAN Zwanzigste Immobilien GmbH

PLANUNG:
EINFACH3 Architekten ZT KG

VERWERTUNG:
ZumGLÜCK: info@ZumGLUECK.co.at

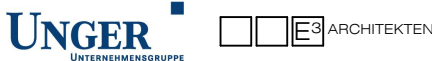

Datum: 2022-02-16

Index: 04



Die dargestellte Möblierung hat Symbolcharakter und stellt einen Einrichtungsvorschlag dar. Die Einrichtungsgegenstände - ausgenommen Küche, Badewanne und/oder Dusche, Waschtisch und WC - sind nicht Bestandteil der Wohnung. Vor Möbelbestellungen sind Naturmaße zu nehmen. Änderung der Küchenaufteilung vorbehalten. Druck- und Satzfehler, sowie Irrtümer und baulich bedingte Änderungen vorbehalten. Die Wohnungsgrößen sind Circa-Angaben und können sich durch die Detailplanung geringfügig ändern. Maßgeblich ist in jedem Fall der Mietvertrag.