



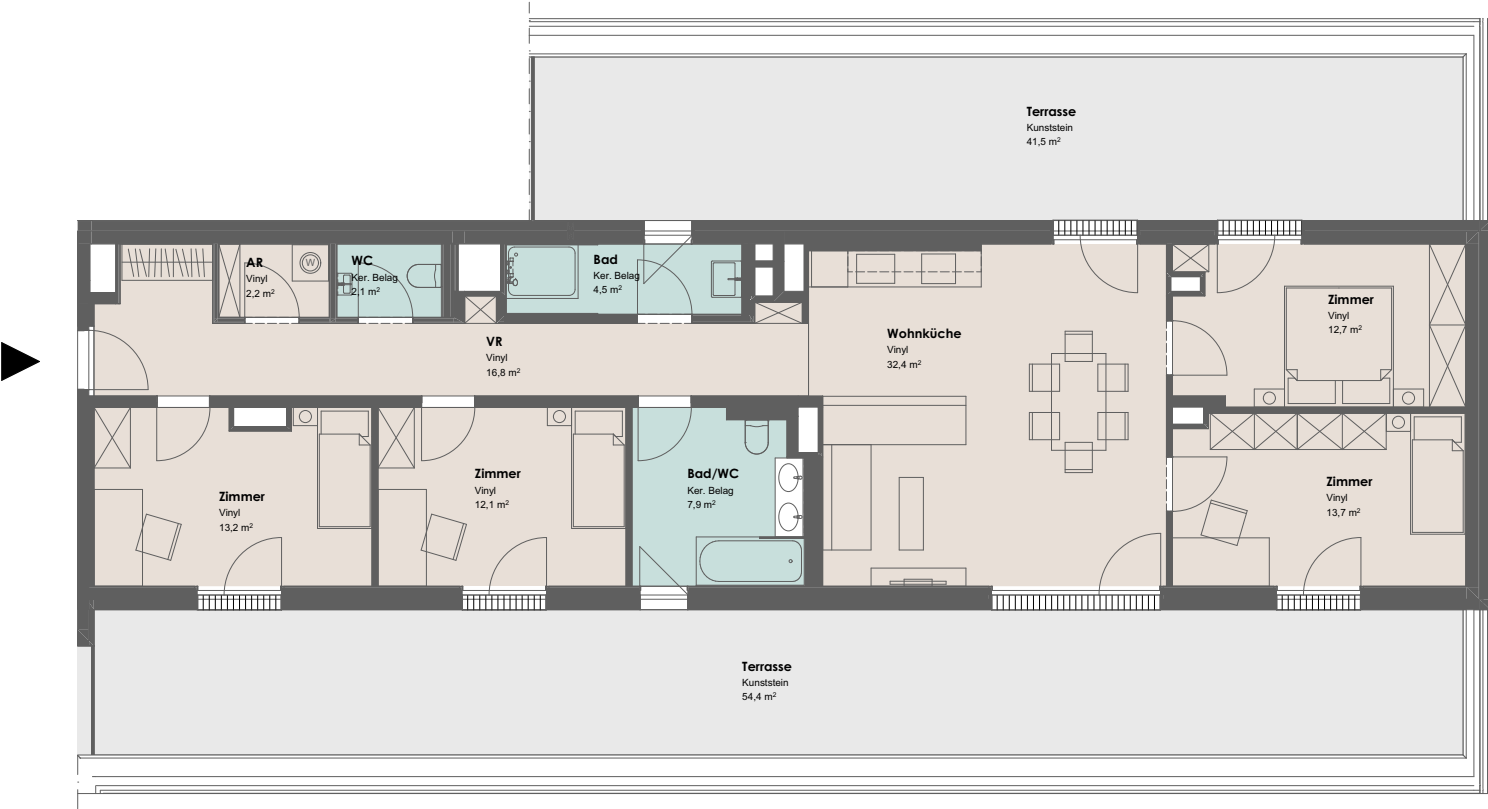

ZumGLÜCK

Achau

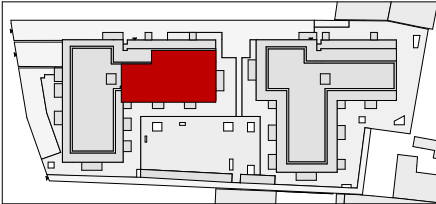

**BAUTEIL A | DG  
WOHNUNG TYP Q  
TOP 27**

Zimmer:	5
Wohnnutzfläche:	117,64 m <sup>2</sup>
Terrasse:	95,90 m <sup>2</sup>
Keller:	4,52 m <sup>2</sup>

LANZENDORFERSTRASSE 20 / 20A  
A-2481 ACHAU

BAUHERR:  
LAUDAN Neunzehnte Immobilien GmbH  
LAUDAN Zwanzigste Immobilien GmbH

PLANUNG:  
EINFACH3 Architekten ZT KG

VERWERTUNG:  
ZumGLÜCK: info@ZumGLUECK.co.at



Die dargestellte Möblierung hat Symbolcharakter und stellt einen Einrichtungsvorschlag dar. Die Einrichtungsgegenstände - ausgenommen Küche, Badewanne und/oder Dusche, Waschtisch und WC - sind nicht Bestandteil der Wohnung. Vor Möbelbestellungen sind Naturmaße zu nehmen. Änderung der Küchenaufteilung vorbehalten. Druck- und Satzfehler, sowie Irrtümer und baulich bedingte Änderungen vorbehalten. Die Wohnungsgrößen sind Circa-Angaben und können sich durch die Detailplanung geringfügig ändern. Maßgeblich ist in jedem Fall der Mietvertrag.



Datum: 2022-02-16

Index: 04