
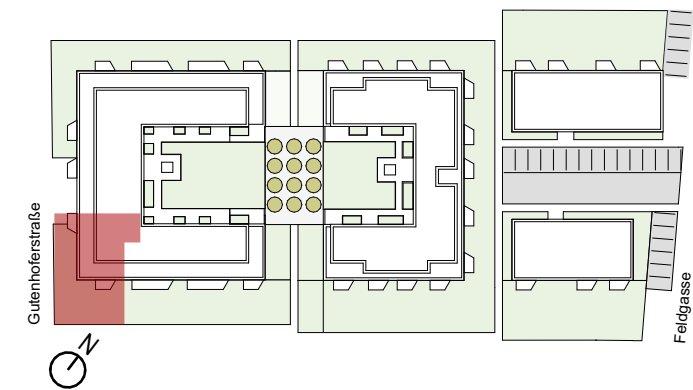


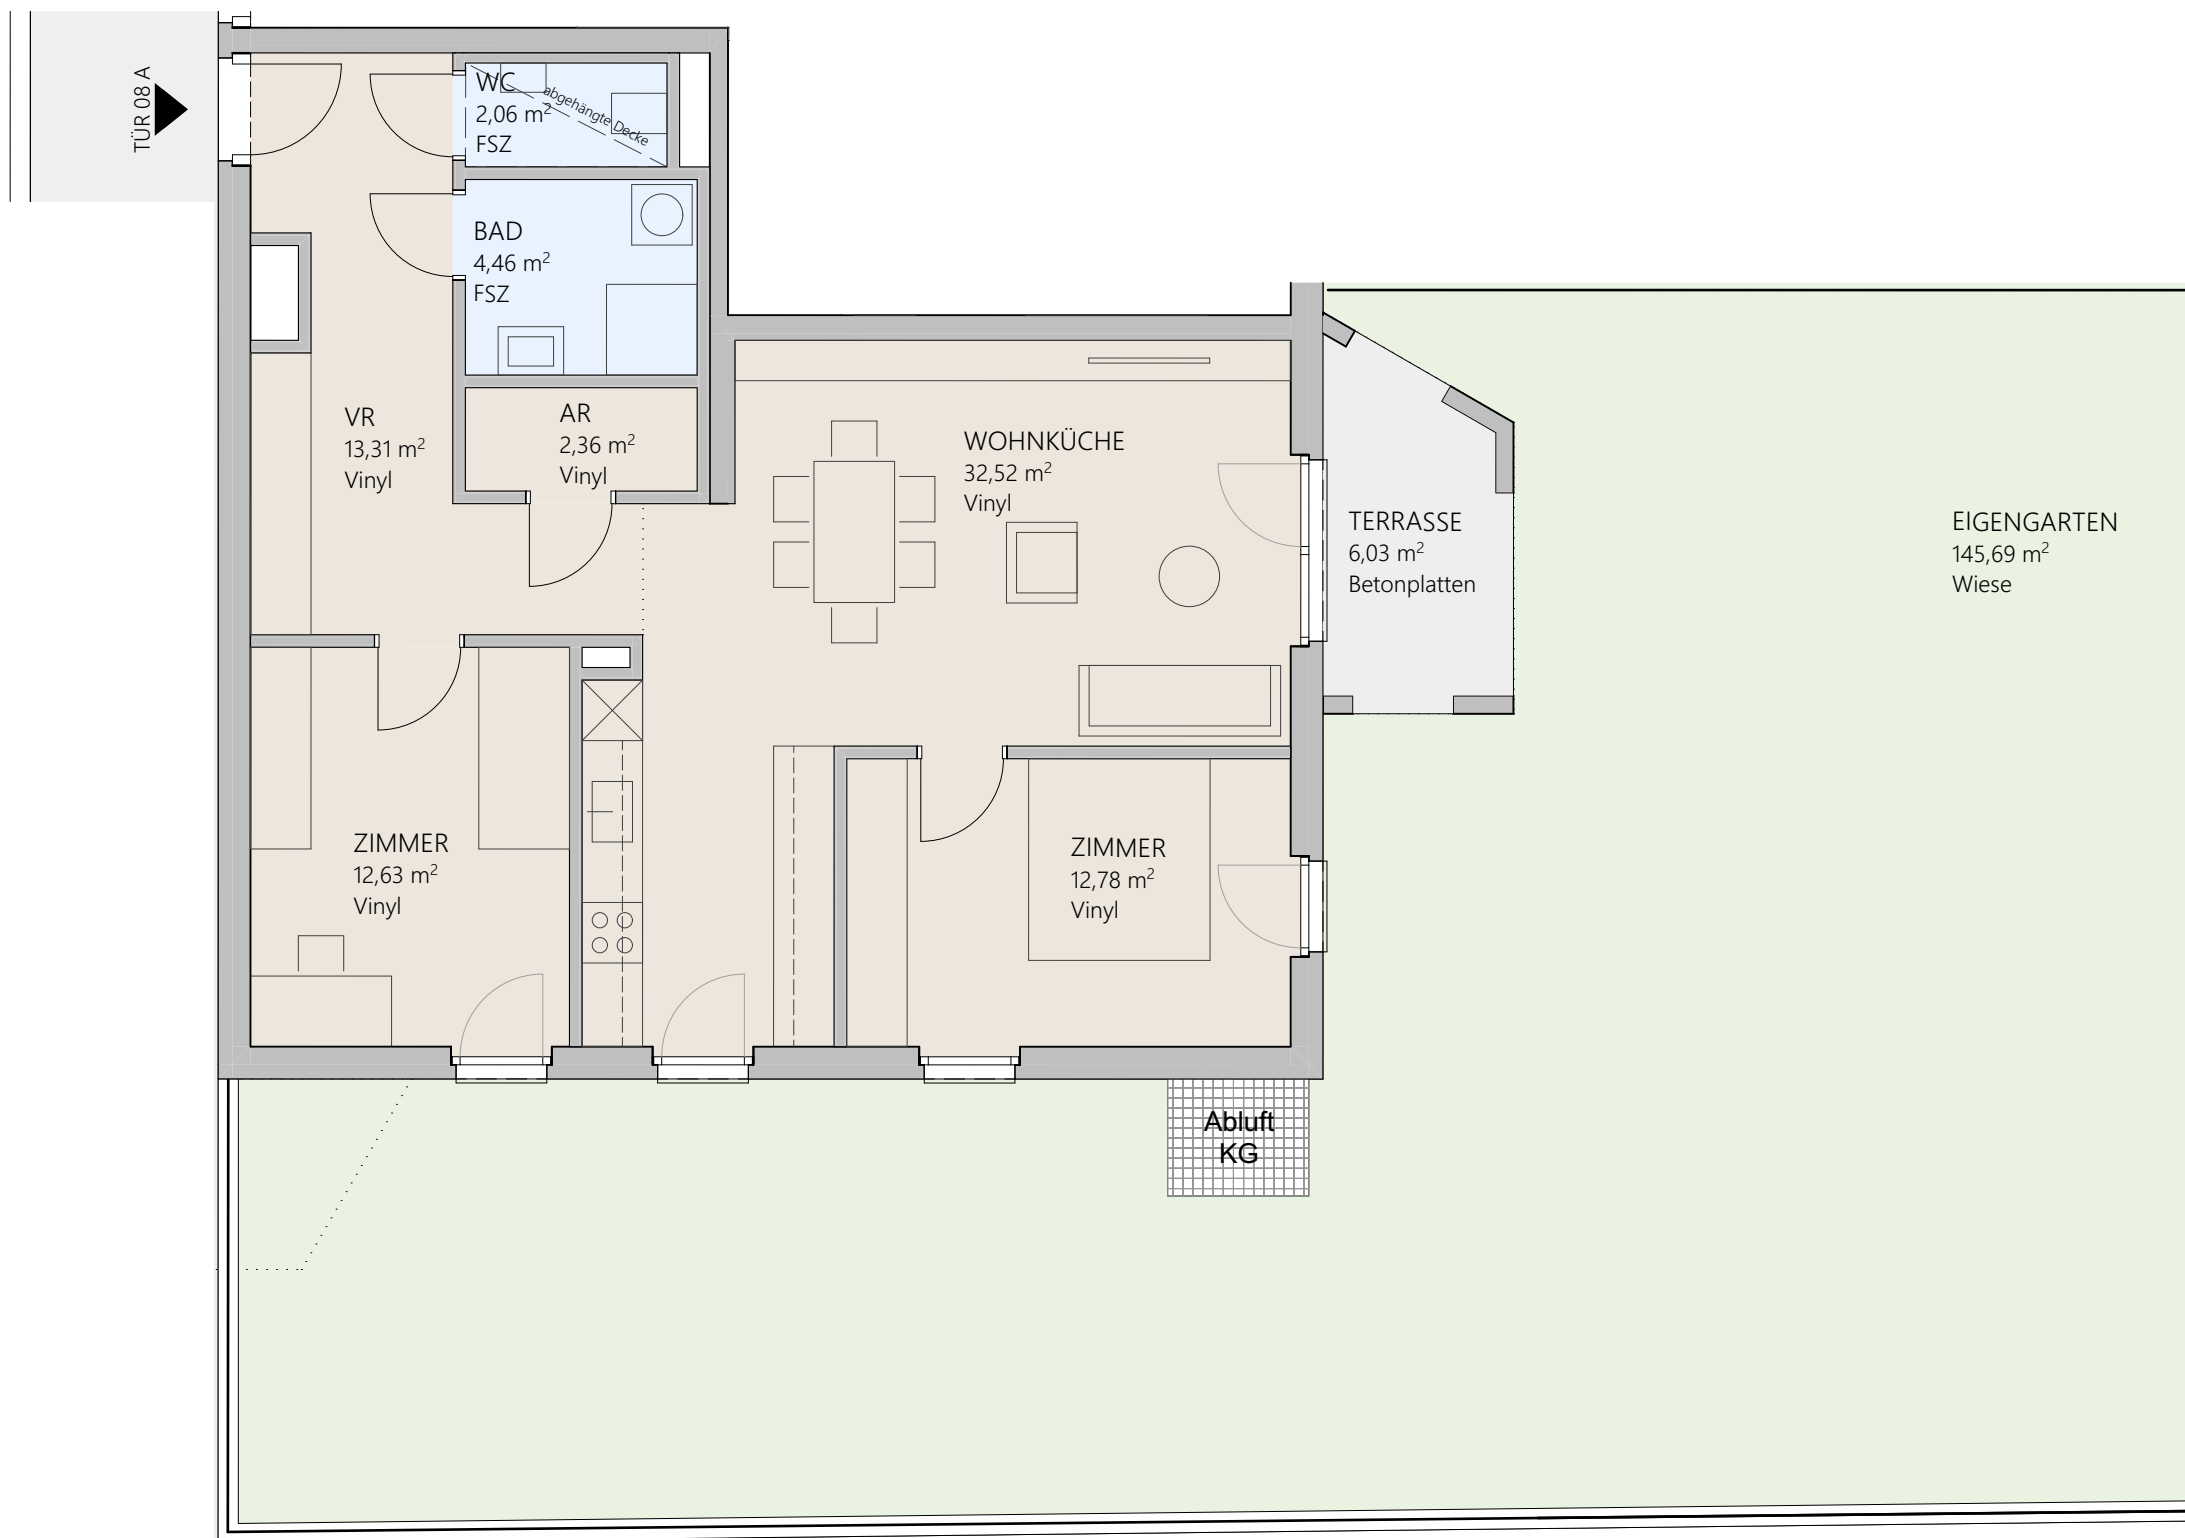

TÜR 08 A

3-Zimmer-Wohnung

EG

Typ C

Wohnfläche	80,12m ²
Mietergarten	145,69m ²
Balkon/Terrasse	6,03m ²
Kellerabteil	2,65m ²

Die dargestellte Möblierung hat Symbolcharakter und stellt einen Einrichtungsvorschlag dar. Die Einrichtungsgegenstände sind - ausgenommen Küche, Badewanne und / oder Dusche, Waschtisch und WC - nicht Bestandteil der Wohnung. Vor Möbelbestellungen sind Naturmaße zu nehmen. Änderung der Küchenaufteilung vorbehalten. Druck- und Satzfehler, sowie Irrtümer und baulich bedingte Änderungen vorbehalten. Die Wohnungsgrößen sind Cirka - Angaben und können sich durch die Detailplanung geringfügig ändern. Maßgeblich ist in jedem Fall der Mietvertrag.

Verwertung:

Planung:

Gangoly
& Kristiner
Architekten

Datum:

26.11.2019

Index: A