
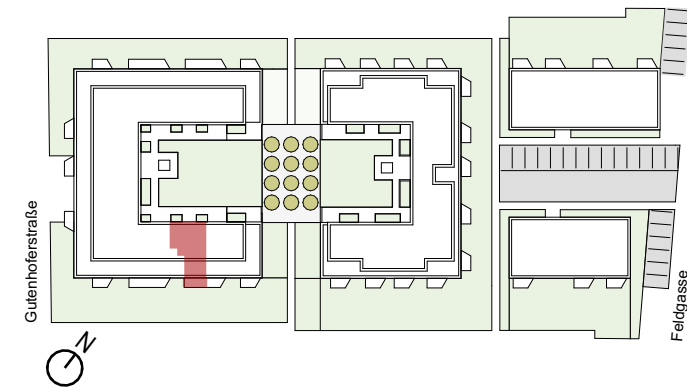


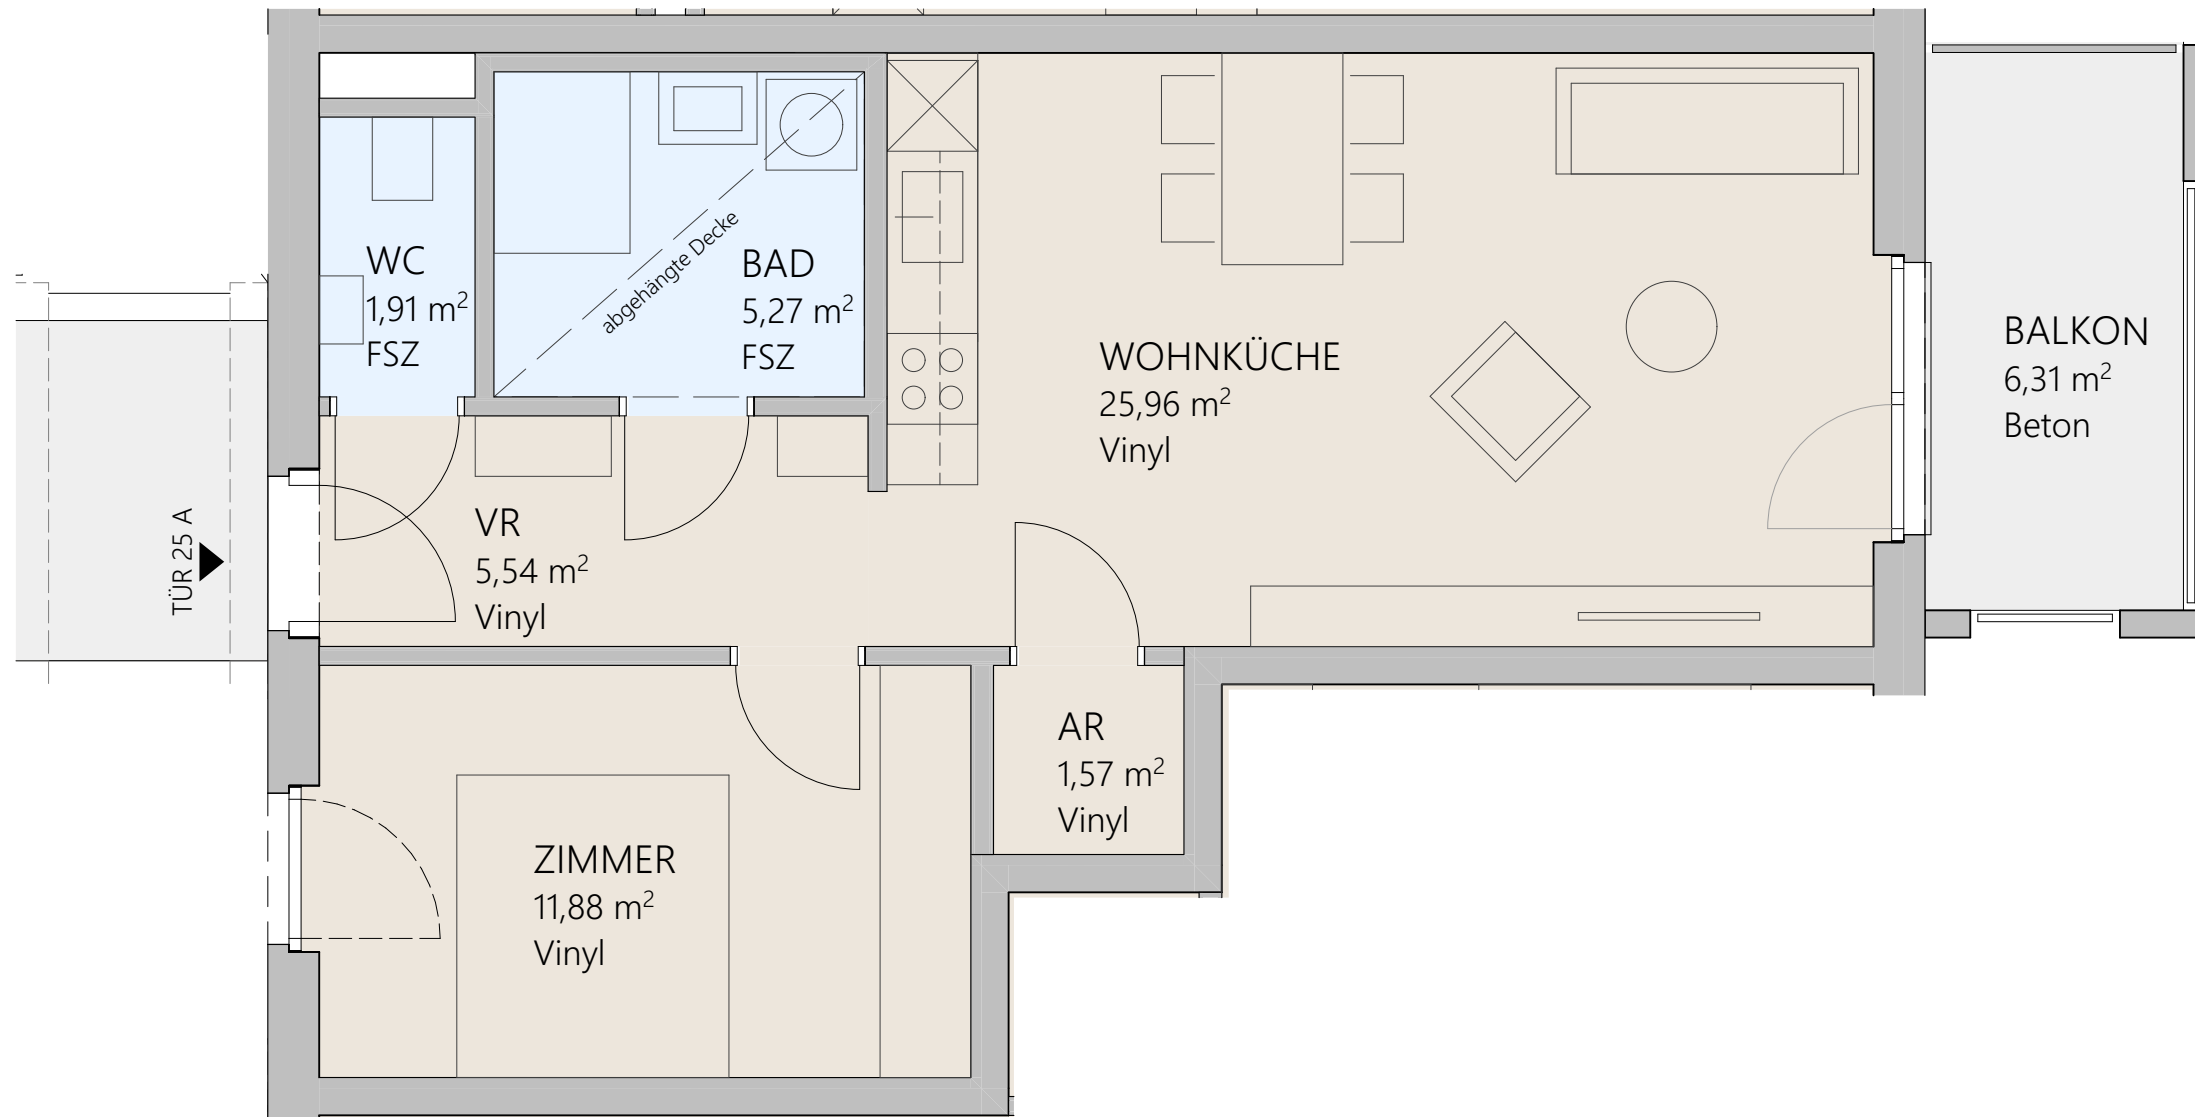

TÜR 25 A

2-Zimmer-Wohnung

1.0G

Typ B

Wohnfläche	52,13m ²
Mietergarten	-
Balkon/Terrasse	6,31m ²
Kellerabteil	2,63m ²

Die dargestellte Möblierung hat Symbolcharakter und stellt einen Einrichtungsvorschlag dar. Die Einrichtungsgegenstände sind - ausgenommen Küche, Badewanne und / oder Dusche, Waschtisch und WC - nicht Bestandteil der Wohnung. Vor Möbelbestellungen sind Naturmaße zu nehmen. Änderung der Küchenaufteilung vorbehalten. Druck- und Satzfehler, sowie Irrtümer und baulich bedingte Änderungen vorbehalten. Die Wohnungsgrößen sind Cirka - Angaben und können sich durch die Detailplanung geringfügig ändern. Maßgeblich ist in jedem Fall der Mietvertrag.

Verwertung:

Planung:

Gangoly
& Kristiner
Architekten

Datum:

02.02.2021

Index: F

