
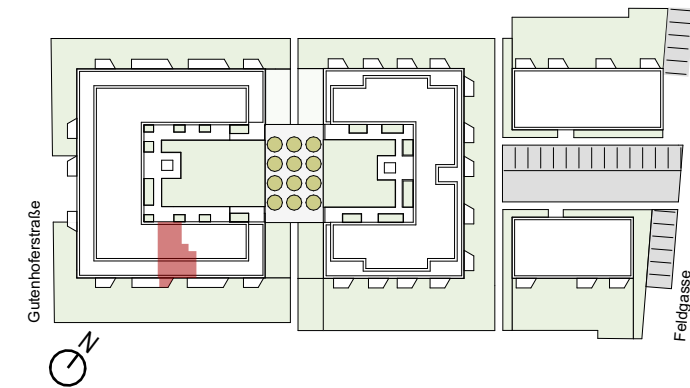


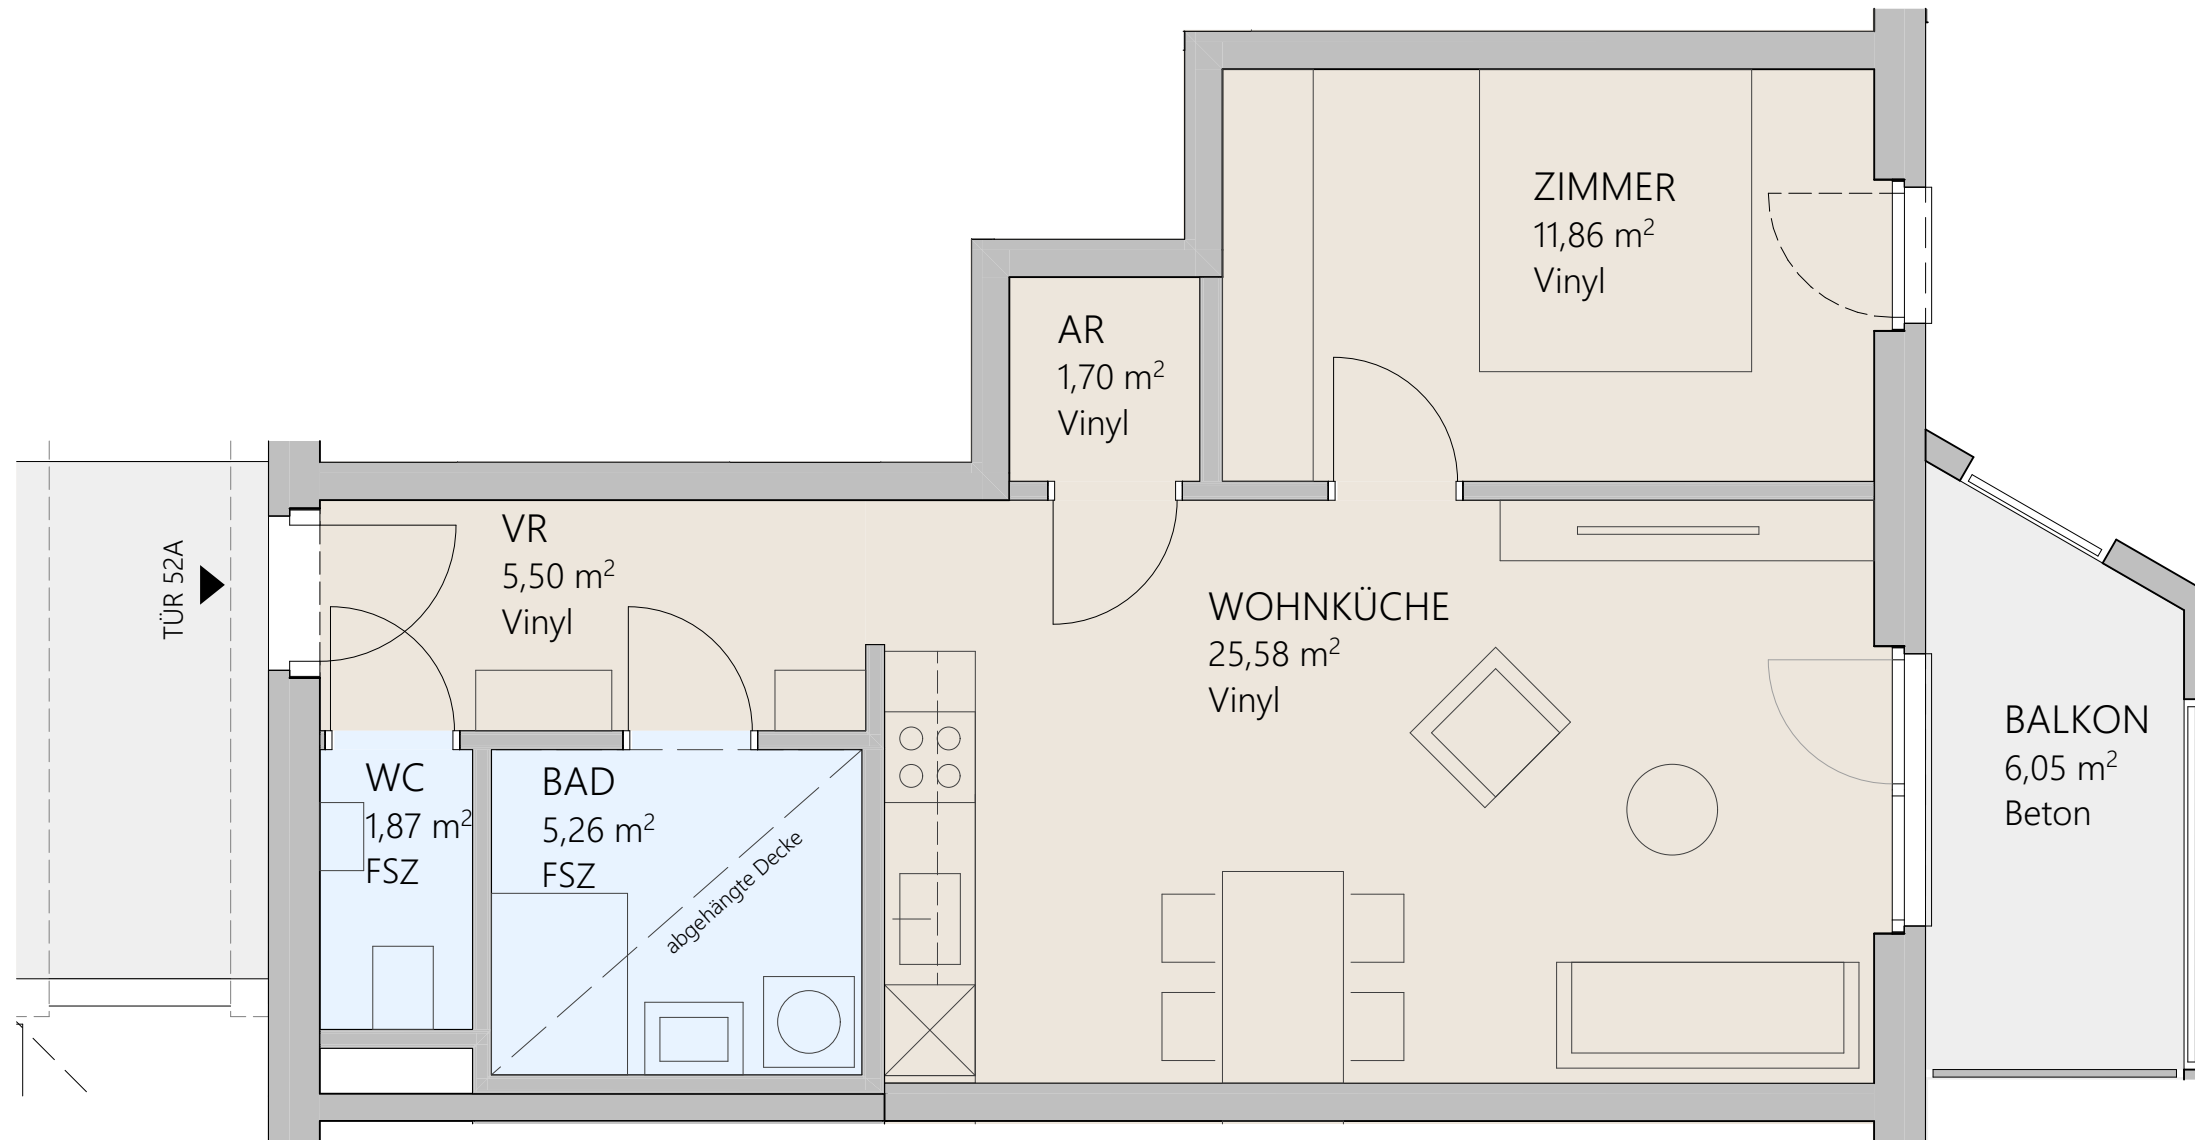

TÜR 52 A

2-Zimmer-Wohnung

3.OG

Typ B

Wohnfläche

51,77m²

Mietergarten

-

Balkon/Terrasse

6,05m²

Kellerabteil

2,96m²

Die dargestellte Möblierung hat Symbolcharakter und stellt einen Einrichtungsvorschlag dar. Die Einrichtungsgegenstände sind - ausgenommen Küche, Badewanne und / oder Dusche, Waschtisch und WC - nicht Bestandteil der Wohnung. Vor Möbelbestellungen sind Naturmaße zu nehmen. Änderung der Küchenaufteilung vorbehalten. Druck- und Satzfehler, sowie Irrtümer und baulich bedingte Änderungen vorbehalten. Die Wohnungsgrößen sind Cirka - Angaben und können sich durch die Detailplanung geringfügig ändern. Maßgeblich ist in jedem Fall der Mietvertrag.

Verwertung:

Planung:

Gangoly
& Kristiner
Architekten

Datum:

02.02.2021

Index: F