
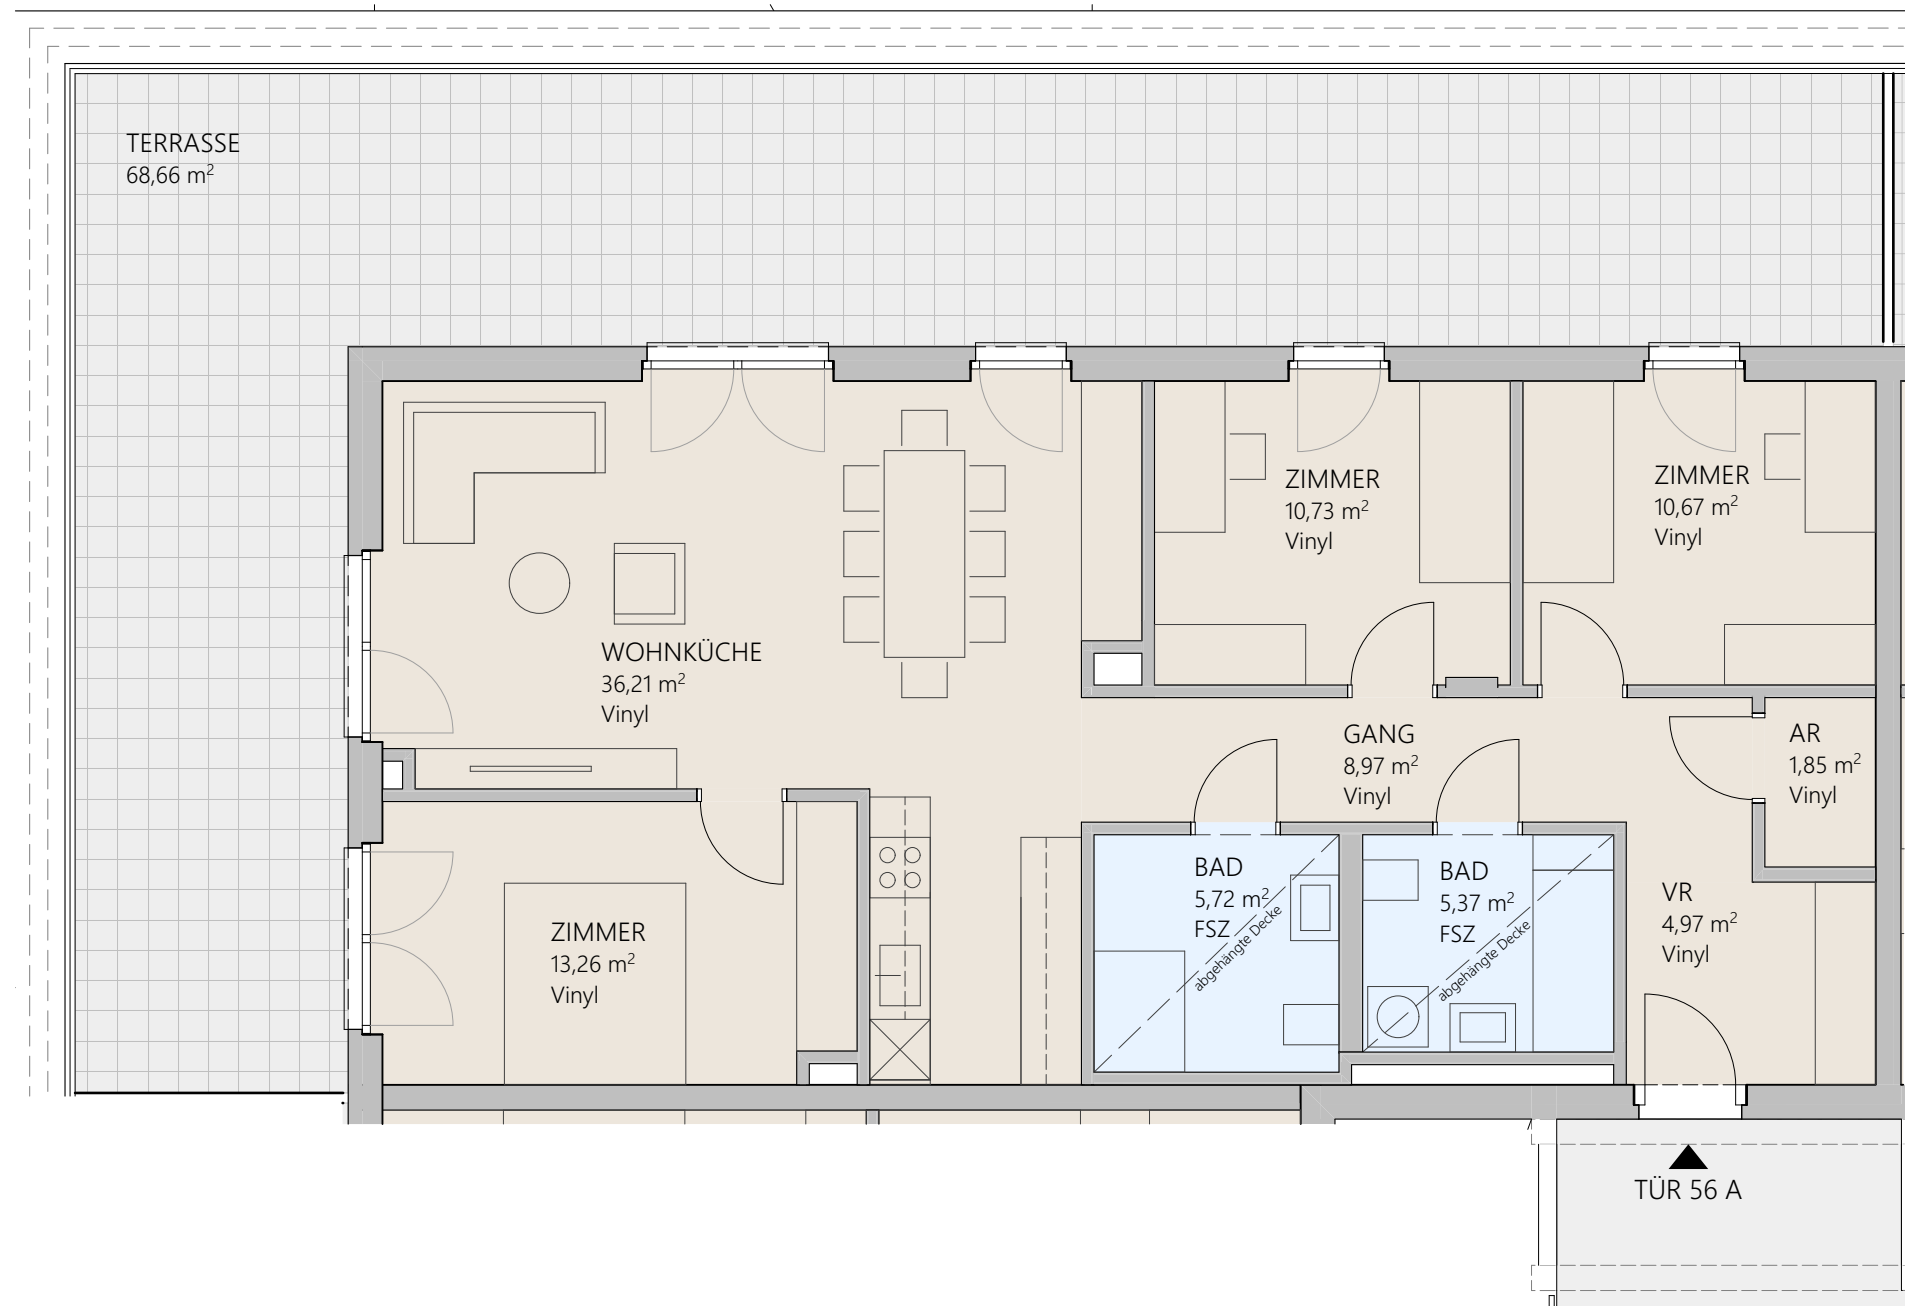


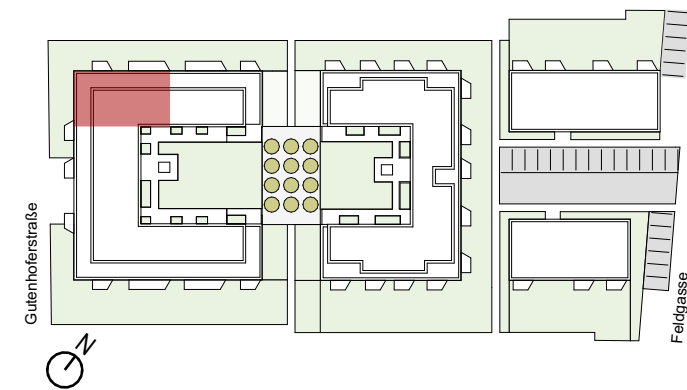

TÜR 56 A

4-Zimmer-Wohnung

4.OG

Typ D

Wohnfläche	97,75m²
Mietergarten	-
Balkon/Terrasse	68,66m²
Kellerabteil	2,62m²

Die dargestellte Möblierung hat Symbolcharakter und stellt einen Einrichtungsvorschlag dar. Die Einrichtungsgegenstände sind - ausgenommen Küche, Badewanne und / oder Dusche, Waschtisch und WC - nicht Bestandteil der Wohnung. Vor Möbelbestellungen sind Naturmaße zu nehmen. Änderung der Küchenaufteilung vorbehalten. Druck- und Satzfehler, sowie Irrtümer und baulich bedingte Änderungen vorbehalten. Die Wohnungsgrößen sind Cirka - Angaben und können sich durch die Detailplanung geringfügig ändern. Maßgeblich ist in jedem Fall der Mietvertrag.

Verwertung:

Planung:

Gangoly
& Kristiner
Architekten

Datum:

02.02.2021

Index: F