





**Zum GLÜCK**  
Smart City Graz

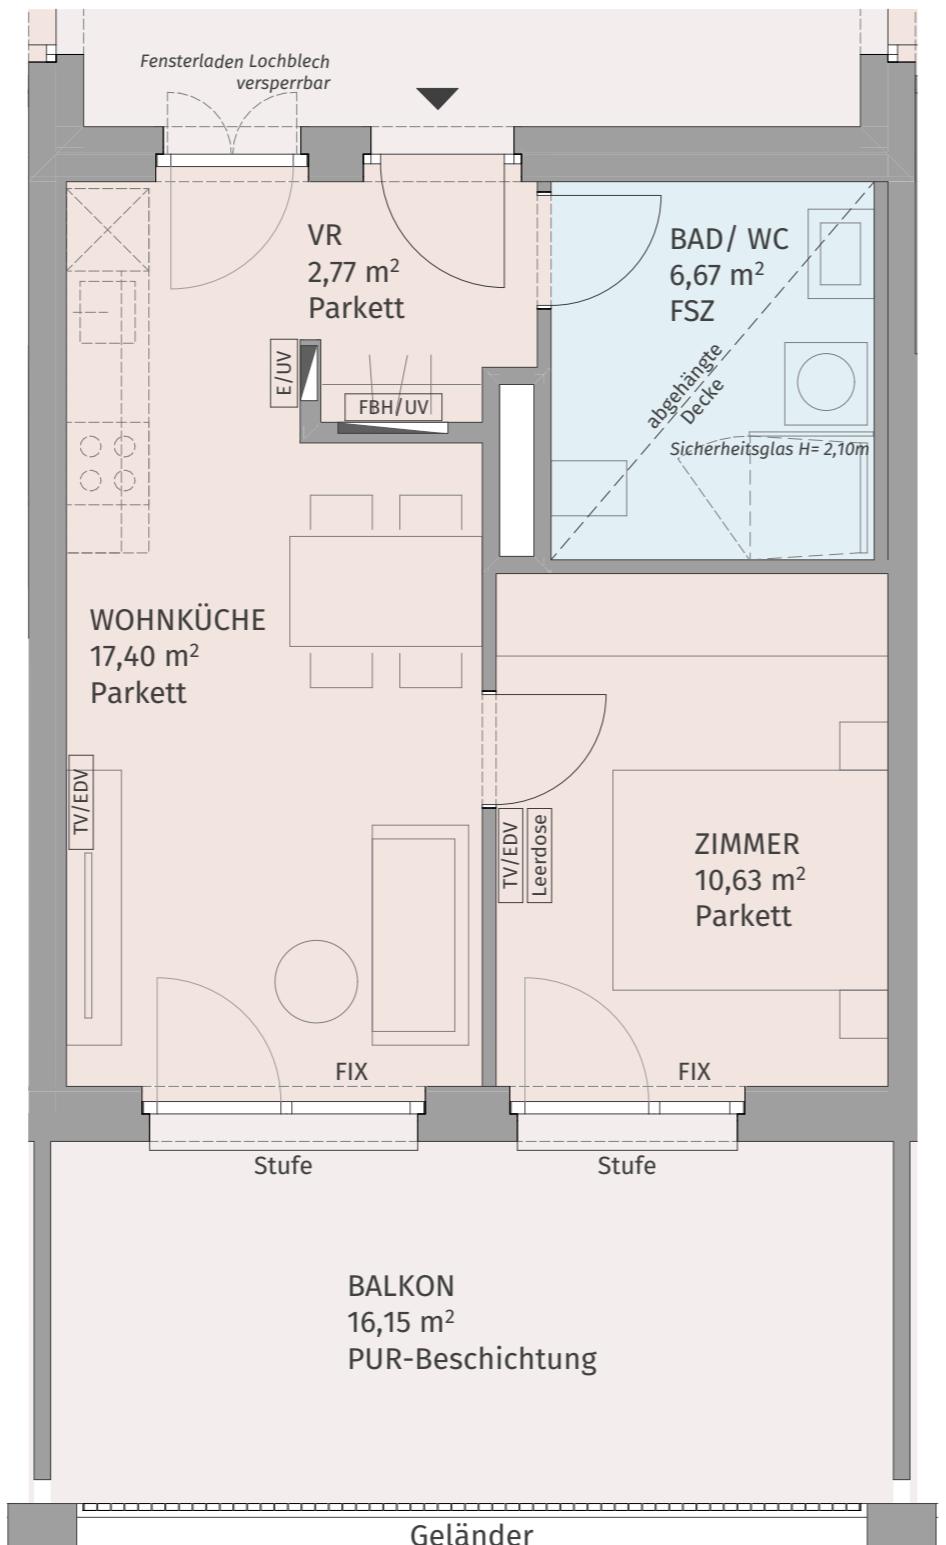

0 1 2 3 4m

Die dargestellte Möblierung hat Symbolcharakter und stellt einen Einrichtungsvorschlag dar. Die Einrichtungsgegenstände sind - ausgenommen Badewanne und / oder Dusche, Waschtisch und WC - nicht Bestandteil der Wohnung. Vor Möbelbestellungen sind Naturmaße zu nehmen. Druck- und Satzfehler, sowie Irrtümer und baulich bedingte Änderungen vorbehalten. Die Wohnungsgrößen sind Cirka - Angaben und können sich durch die Detailplanung geringfügig ändern. Maßgeblich ist in jedem Fall der Kaufvertrag.

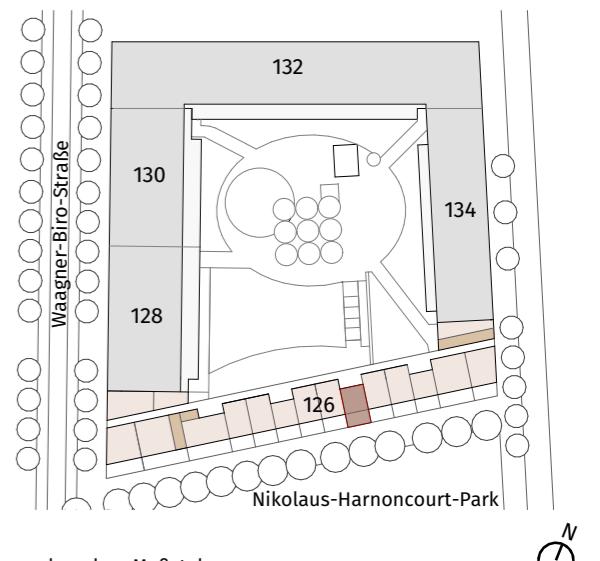

Waagner-Biro-Straße 126, 8020 Graz

Stiege 2 / Tür 14  
2. Obergeschoß

2-Zimmer-Wohnung

Wohnfläche	37,47 m <sup>2</sup>
Balkon	16,15 m <sup>2</sup>
Einlagerungsraum	min. 1,50 m <sup>2</sup>

BAUHERR:  
Smart City Graz Wohnbau GmbH

PLANUNG:  
Gangoly & Kristiner Architekten ZT GmbH

VERWERTUNG:  
ZumGLÜCK: [Info@ZumGLUECK.co.at](mailto:Info@ZumGLUECK.co.at)

Smart City Graz Wohnbau GmbH Gangoly & Kristiner Architekten  
Datum: 26.05.2021 Index: A