




Zum GLÜCK

Smart City Graz

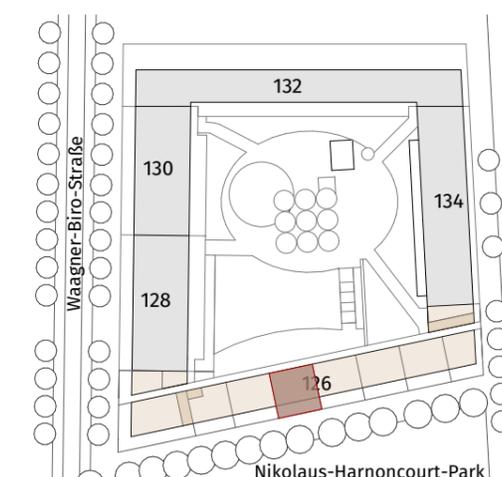

Lageplan ohne Maßstab



Waagner-Biro-Straße 126, 8020 Graz

Stiege 1 / Tür 38
Dachgeschoß

4-Zimmer-Wohnung

Wohnfläche	98,87 m ²
Terrasse	39,63 m ²
Einlagerungsraum	min. 1,50 m ²

BAUHERR:

Smart City Graz Wohnbau GmbH

PLANUNG:

Gangoly & Kristiner Architekten ZT GmbH

VERWERTUNG:

ZumGLÜCK: Info@ZumGLUECK.co.at




Smart City Graz
Wohnbau GmbH

Gangoly
& Kristiner
Architekten

Datum: 26.05.2021

Index: A

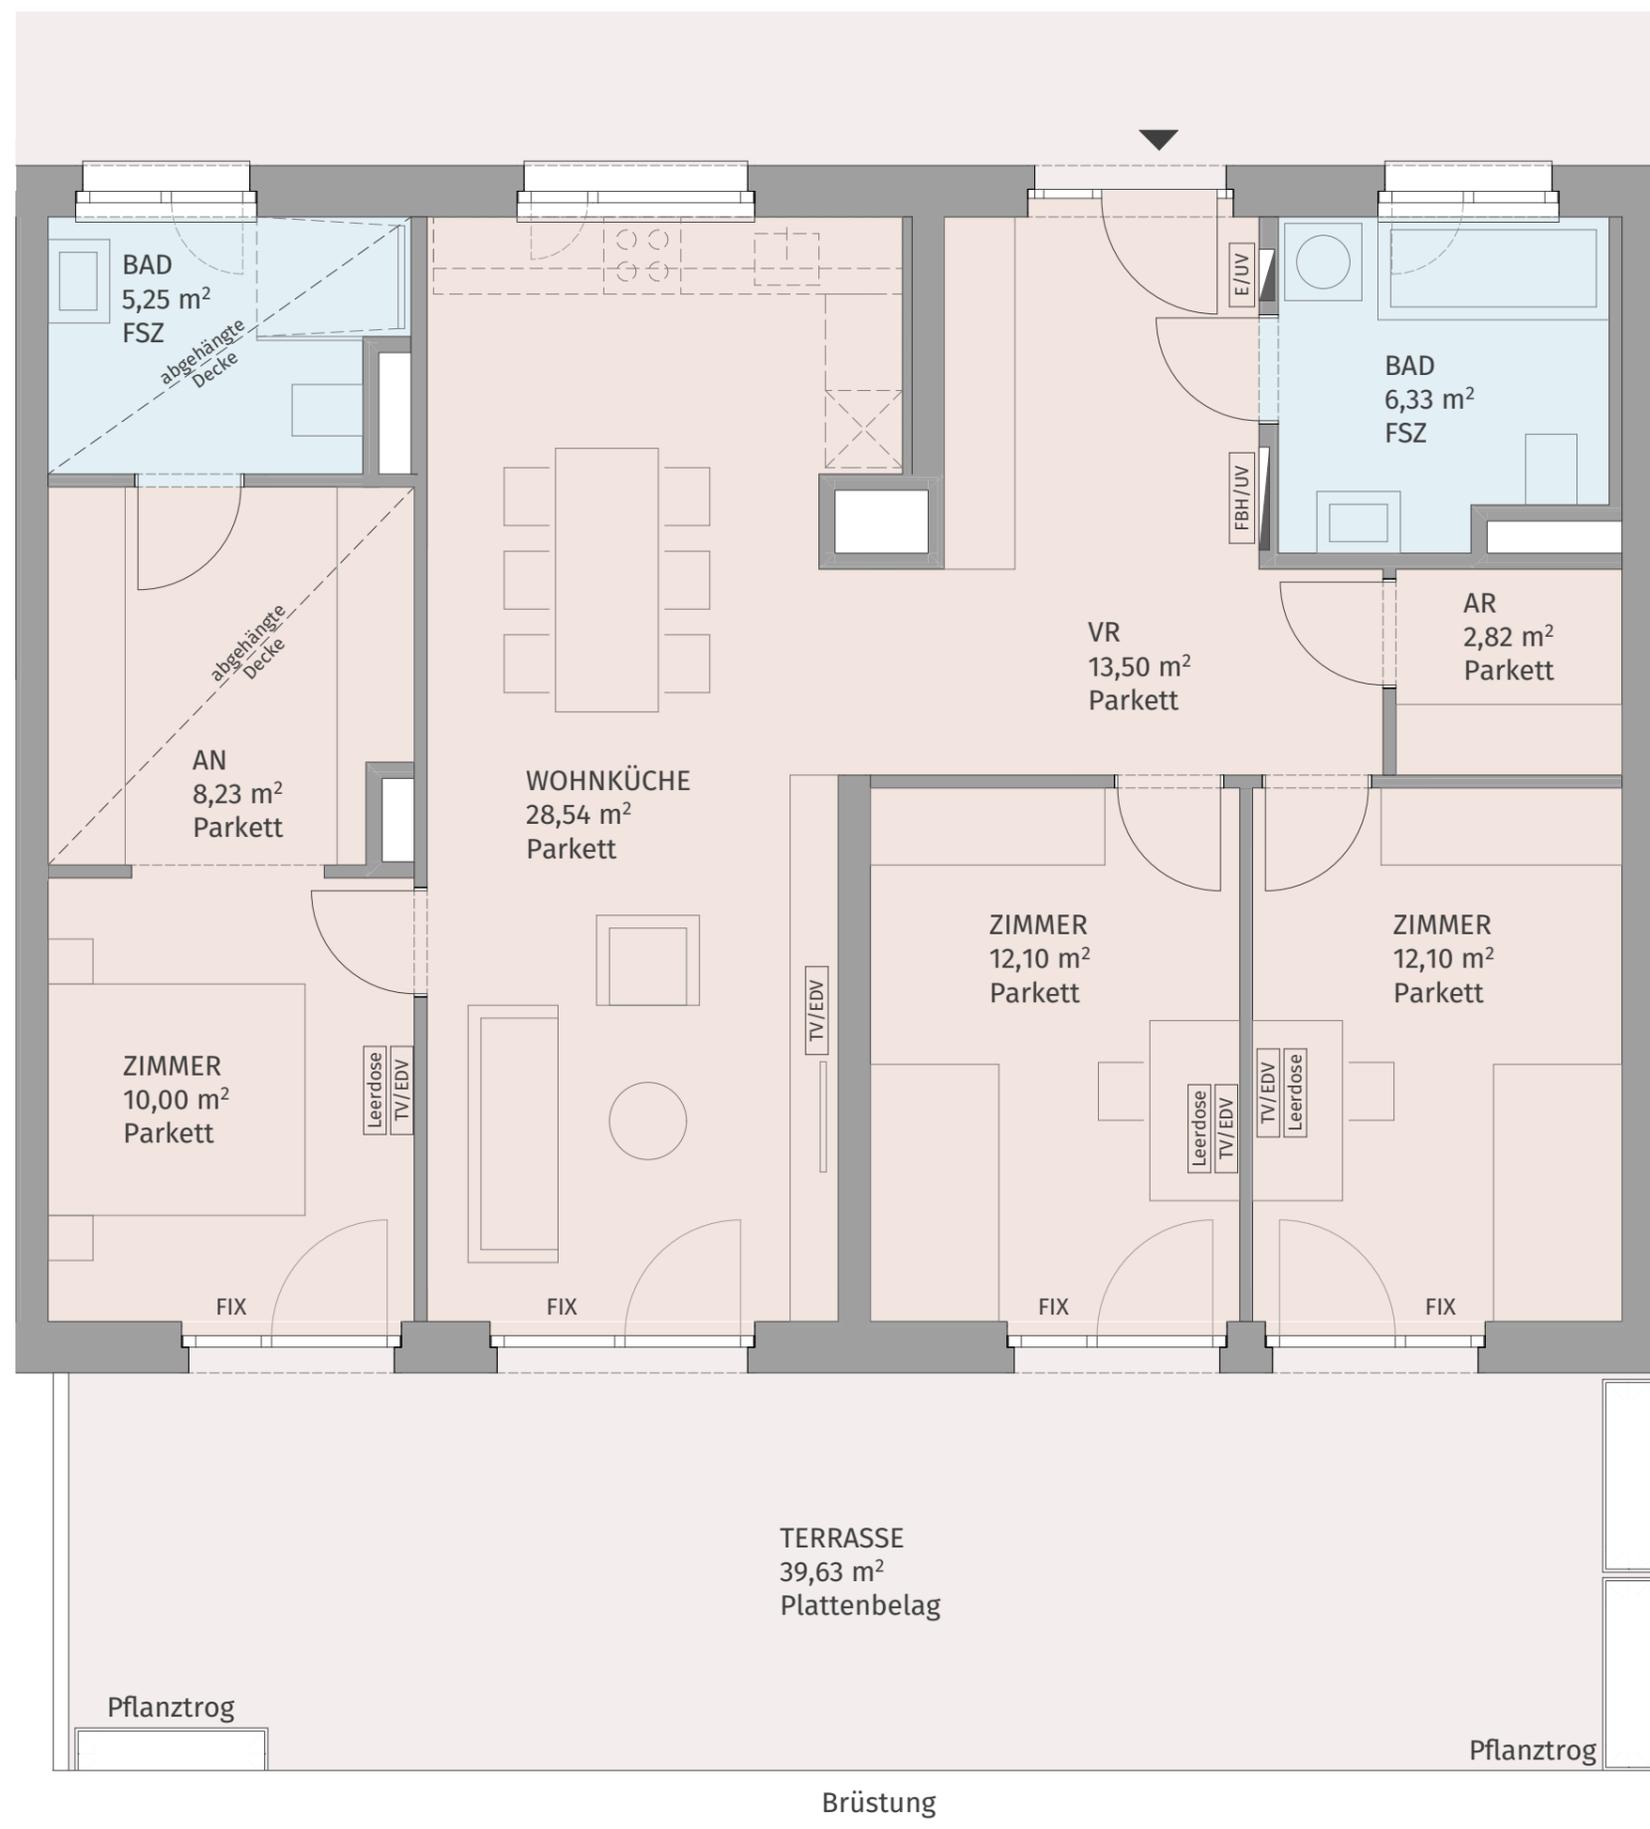

Die dargestellte Möblierung hat Symbolcharakter und stellt einen Einrichtungsvorschlag dar. Die Einrichtungsgegenstände sind - ausgenommen Badewanne und / oder Dusche, Waschtisch und WC - nicht Bestandteil der Wohnung. Vor Möbelbestellungen sind Naturmaße zu nehmen. Druck- und Satzfehler, sowie Irrtümer und baulich bedingte Änderungen vorbehalten. Die Wohnungsgrößen sind Circa - Angaben und können sich durch die Detailplanung geringfügig ändern. Maßgeblich ist in jedem Fall der Kaufvertrag.